


**Wohnung TOP 2**

**Nutzflächen:**

Wohnfläche: 105,9 m<sup>2</sup>

Terrasse: 31,0 m<sup>2</sup>

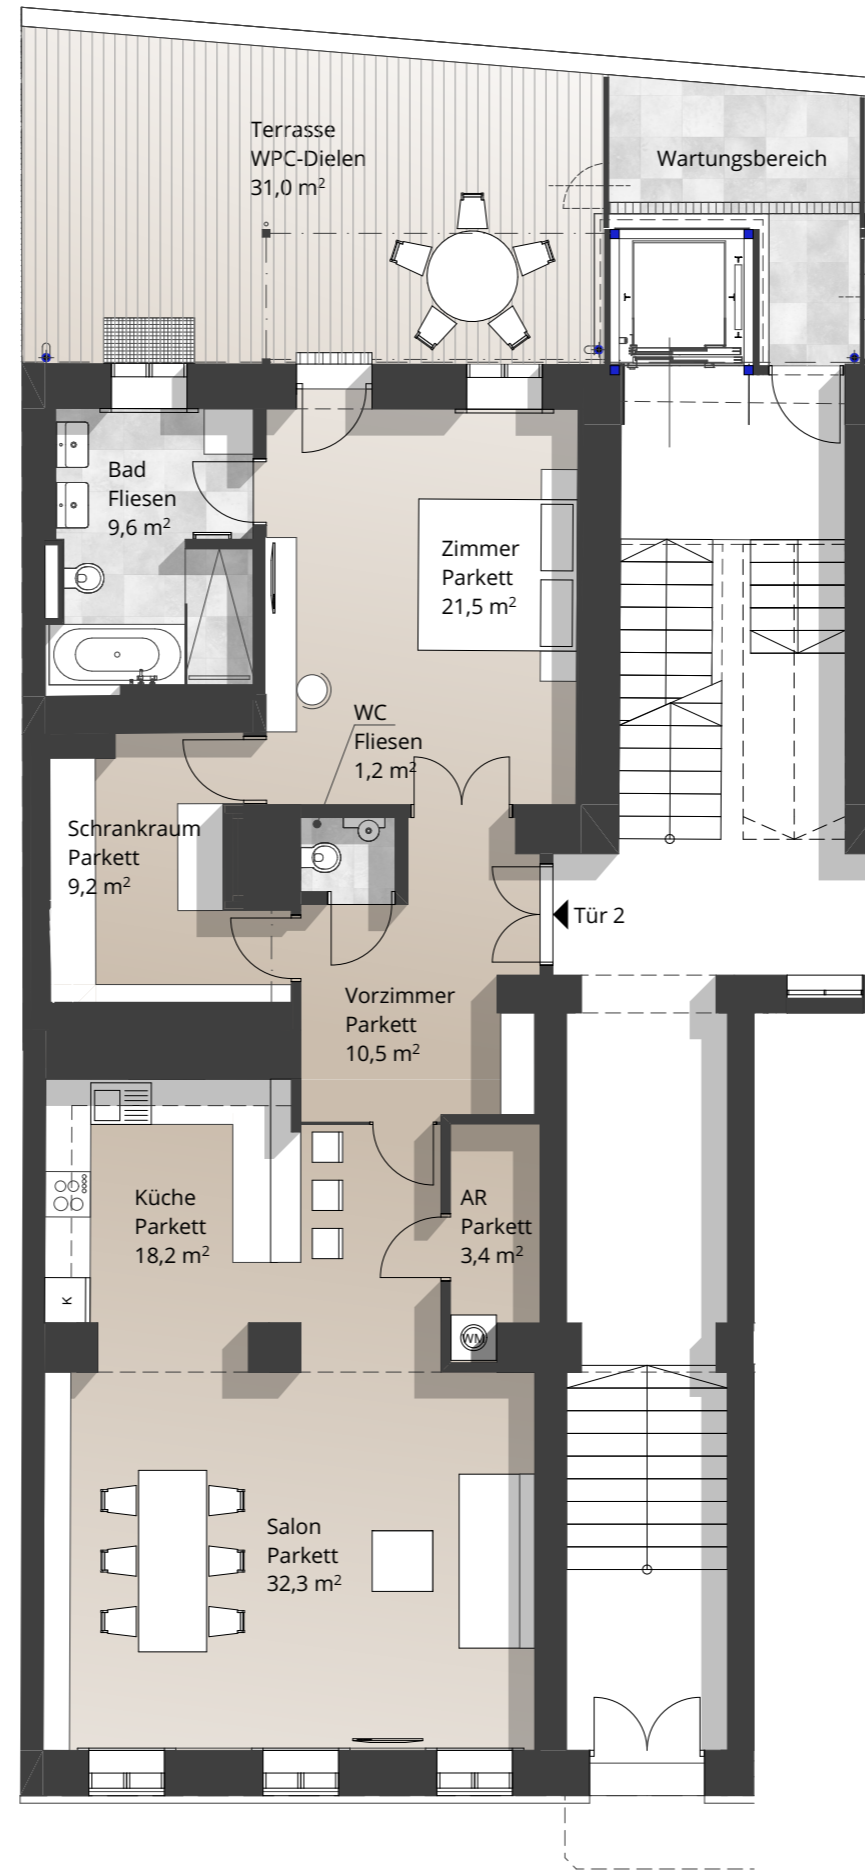

Grundriss M 1:100



Übersicht Hochparterre M 1:200