


Wohnung TOP 6

Nutzflächen:

Wohnfläche: 132,4 m²

Balkonfläche: 7,6 m²

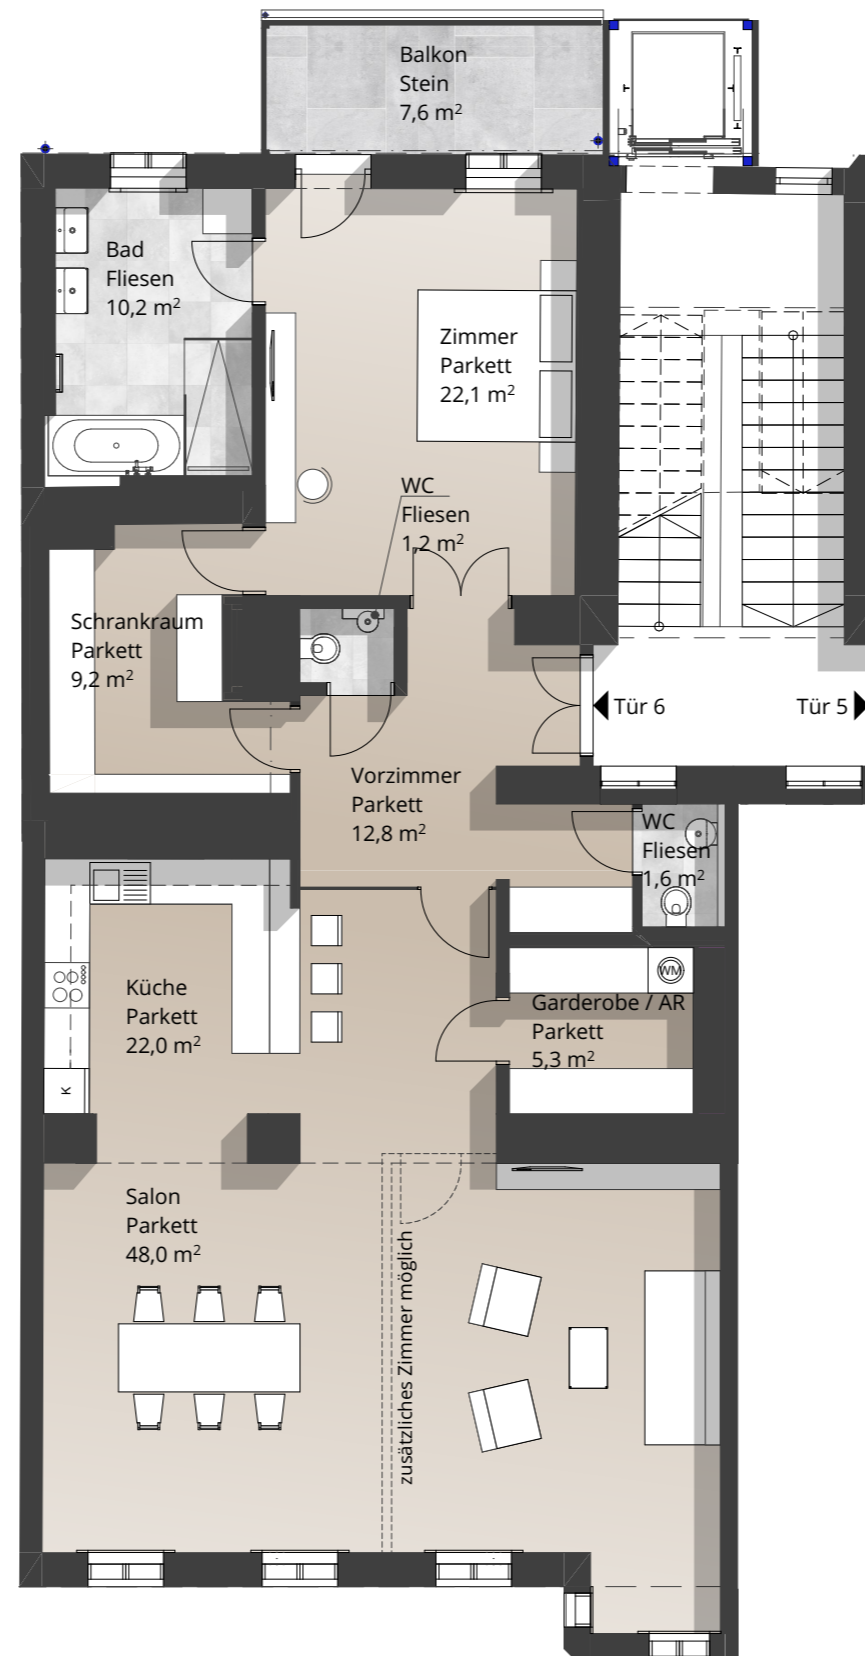

Grundriss M 1:100



Übersicht 2.Stock M 1:200